

# 花滩国际新城三期·西庭佳苑项目建筑工程设计方案修改公示

花滩国际新城三期·西庭佳苑项目业主及相关利害关系人：

由重庆恒合泰房地产开发有限公司开发建设的花滩国际新城三期·西庭佳苑项目，拟结合电力公司对设备用房的设置要求，对车库内的电力配电房尺寸做调整，同时对车位布置进行调整，调整后建筑面积及车位总个数均不变（其中车库面积减少49.92m<sup>2</sup>，设备用房面积增加49.92m<sup>2</sup>，一期车位个数由584个减少至582个，二期车位个数由316个增加至318个）。

重庆市合川区规划和自然资源局现对申请修改的内容进行公示，公开征求意见。公示期为2024年5月8日至2024年5月14日。

若你单位或个人有意见和建议，请注明身份（单位名称、机构代码证及法定代表人身份证明/个人姓名及身份证复印件）、联系电话和邮寄地址，在2024年5月14日前将书面意见、房产证（或购房合同）等证明涉及其利害关系材料邮寄或直接提交至重庆市合川区规划和自然资源局。逾期未提出的，视为同意修改事宜或自动放弃权利。

（申请人）、（利害关系人）可自公示期满之日起5月22日前（五个工作日），向重庆市合川区规划和自然资源局提出书面听证申请，并提交房产证（或购房合同）等证明涉及其利害关系的材料。逾期未提出的，视为自动放弃听证权利。

重庆市合川区规划和自然资源局地址：重庆市合川区南津街希尔安大道490号建筑审批科，邮编：401520

联系人：彭老师，联系电话：42751529

二〇二四年五月六日

## 申请书

### 关于对西庭佳苑车库设备用房及车位调整的变更申请

重庆市合川区规划和自然资源局：

由我司开发建设的花滩国际新城三期西庭佳苑项目，拟结合电力公司对设备用房的设置要求，对车库内的电力配电房尺寸做调整，同时对车位布置进行调整，调整后建筑面积及车位总个数均不变（其中车库面积减少49.92m<sup>2</sup>，设备用房面积增加49.92m<sup>2</sup>，一期车位个数由584个减少至582个，二期车位个数由316个增加至318个）。


特此申请。



## 区位图



## 修改前车库平面图

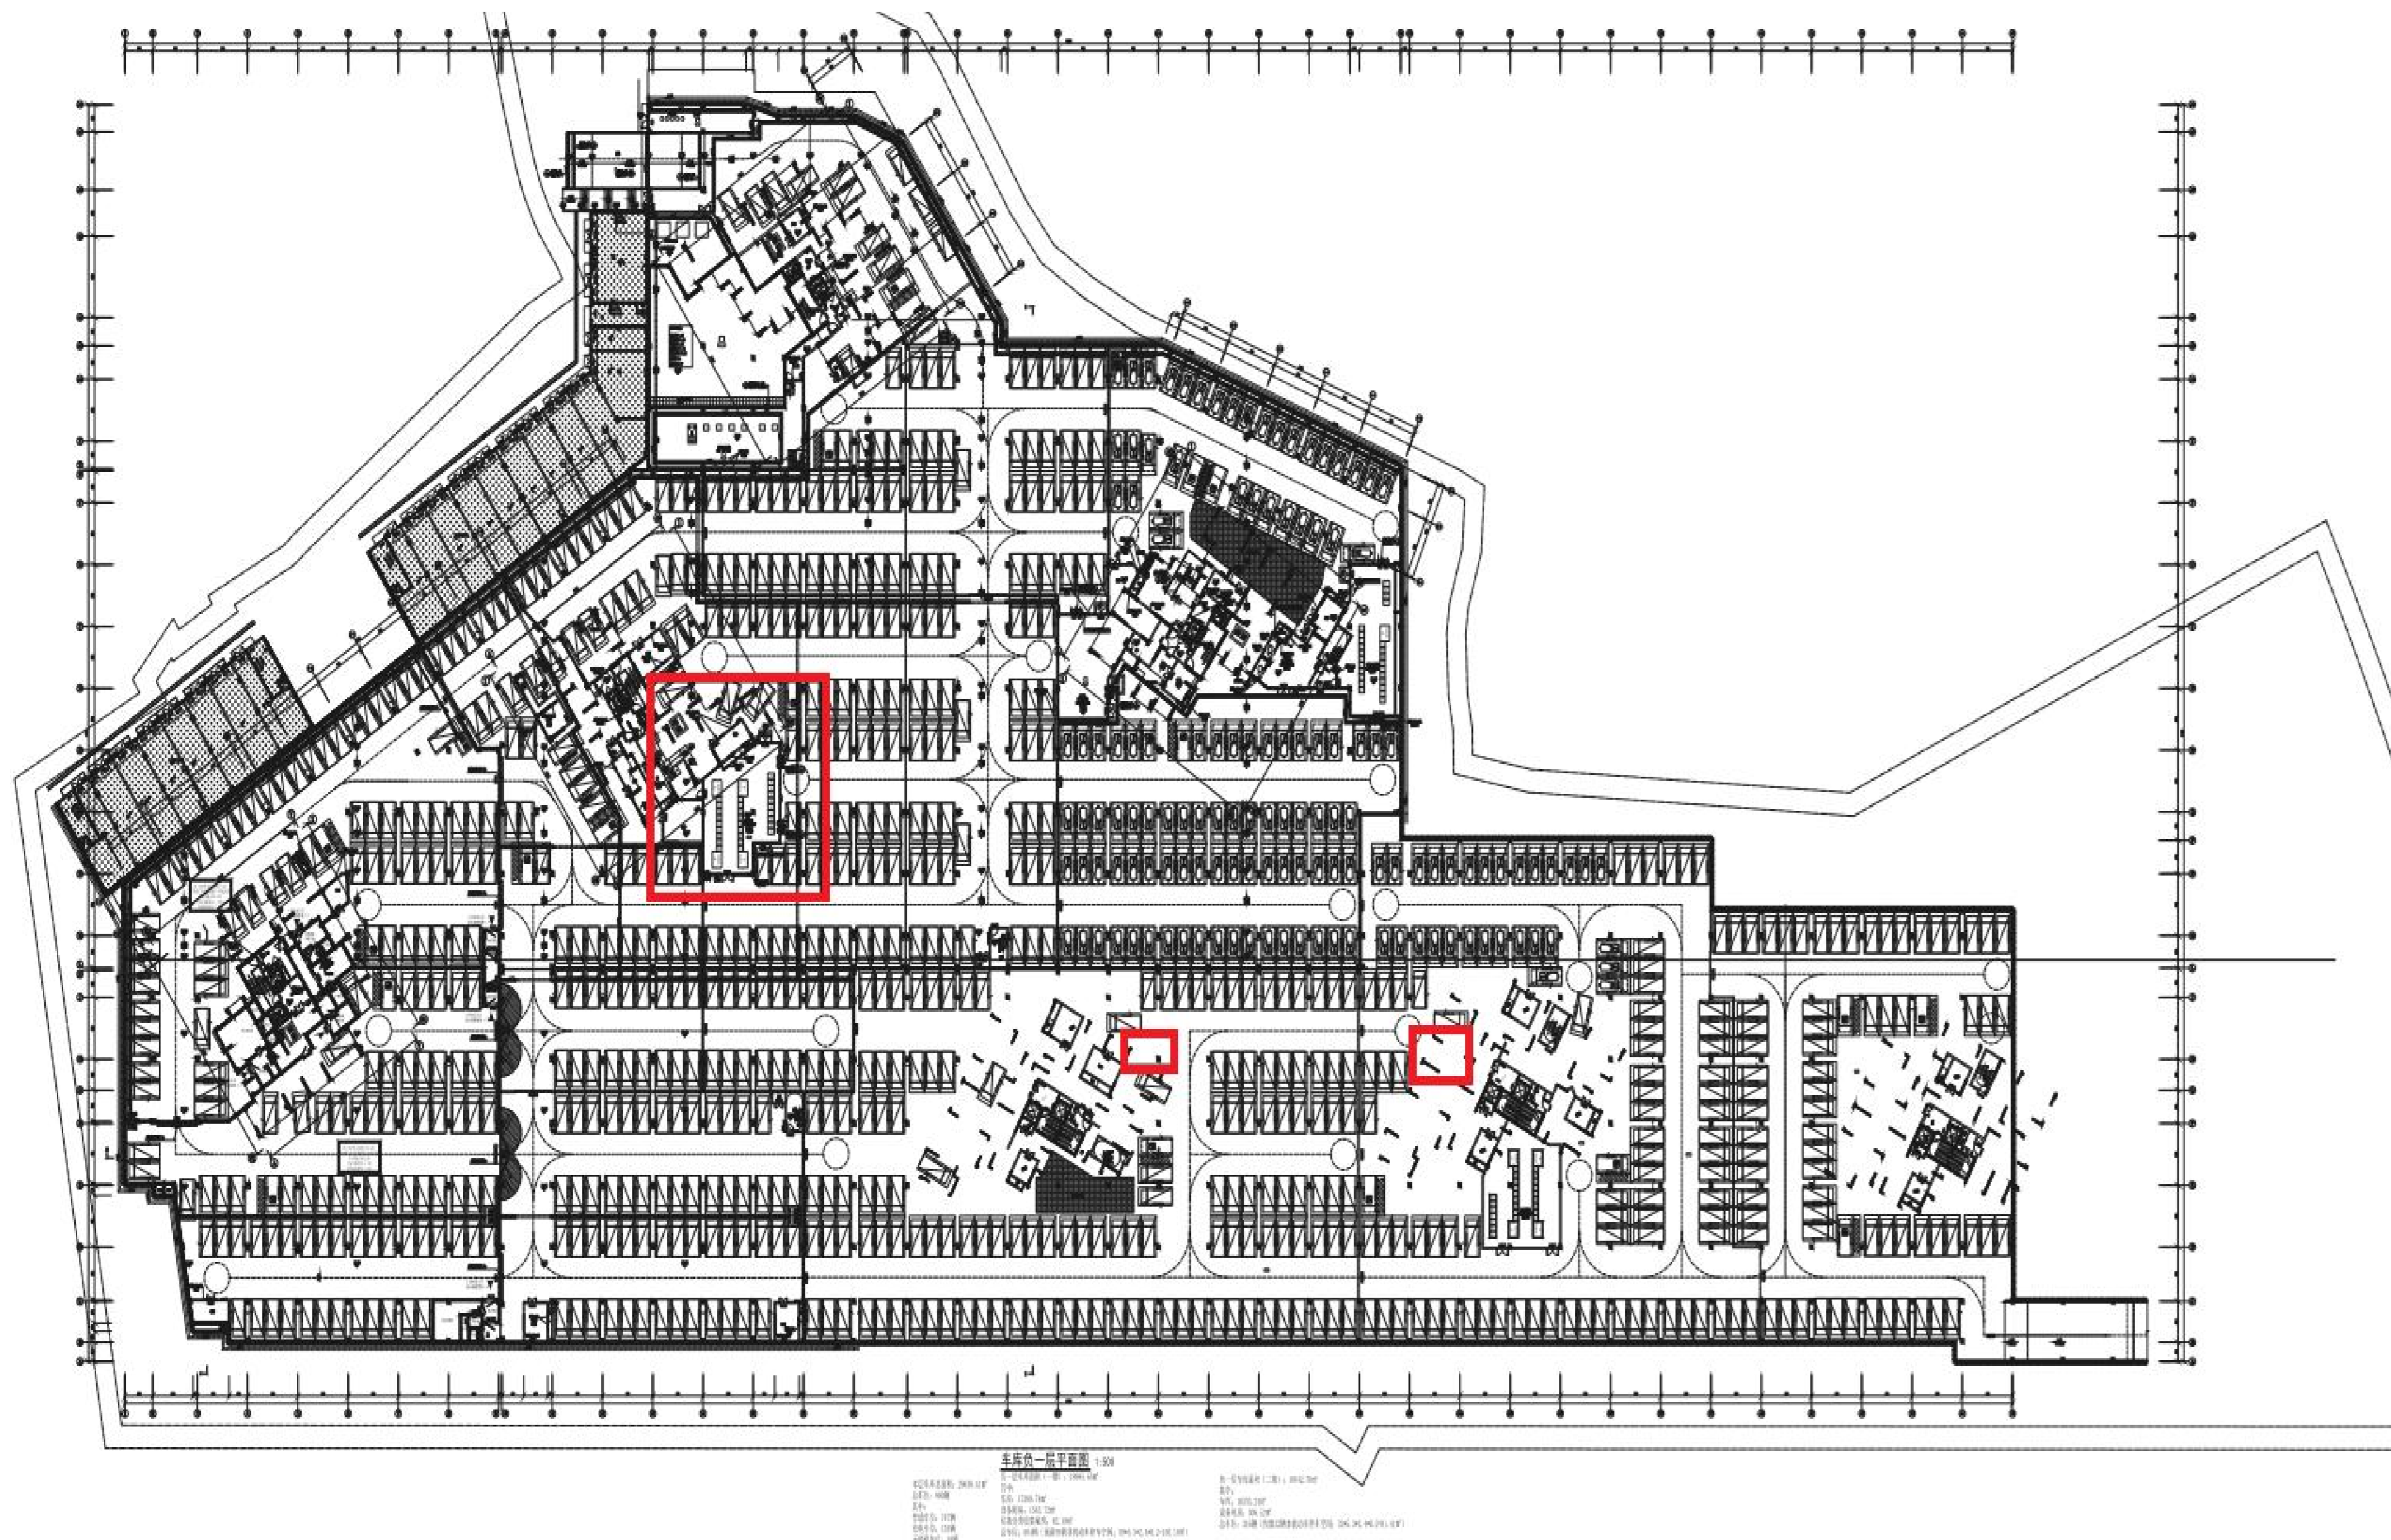

## 修改后车库平面图

